


104  
T1+2.5

-334.6-

105  
T1+2.5

VAR 10, VAR 11 / VFFH 9  
gelten entlang der gesamten Trasse

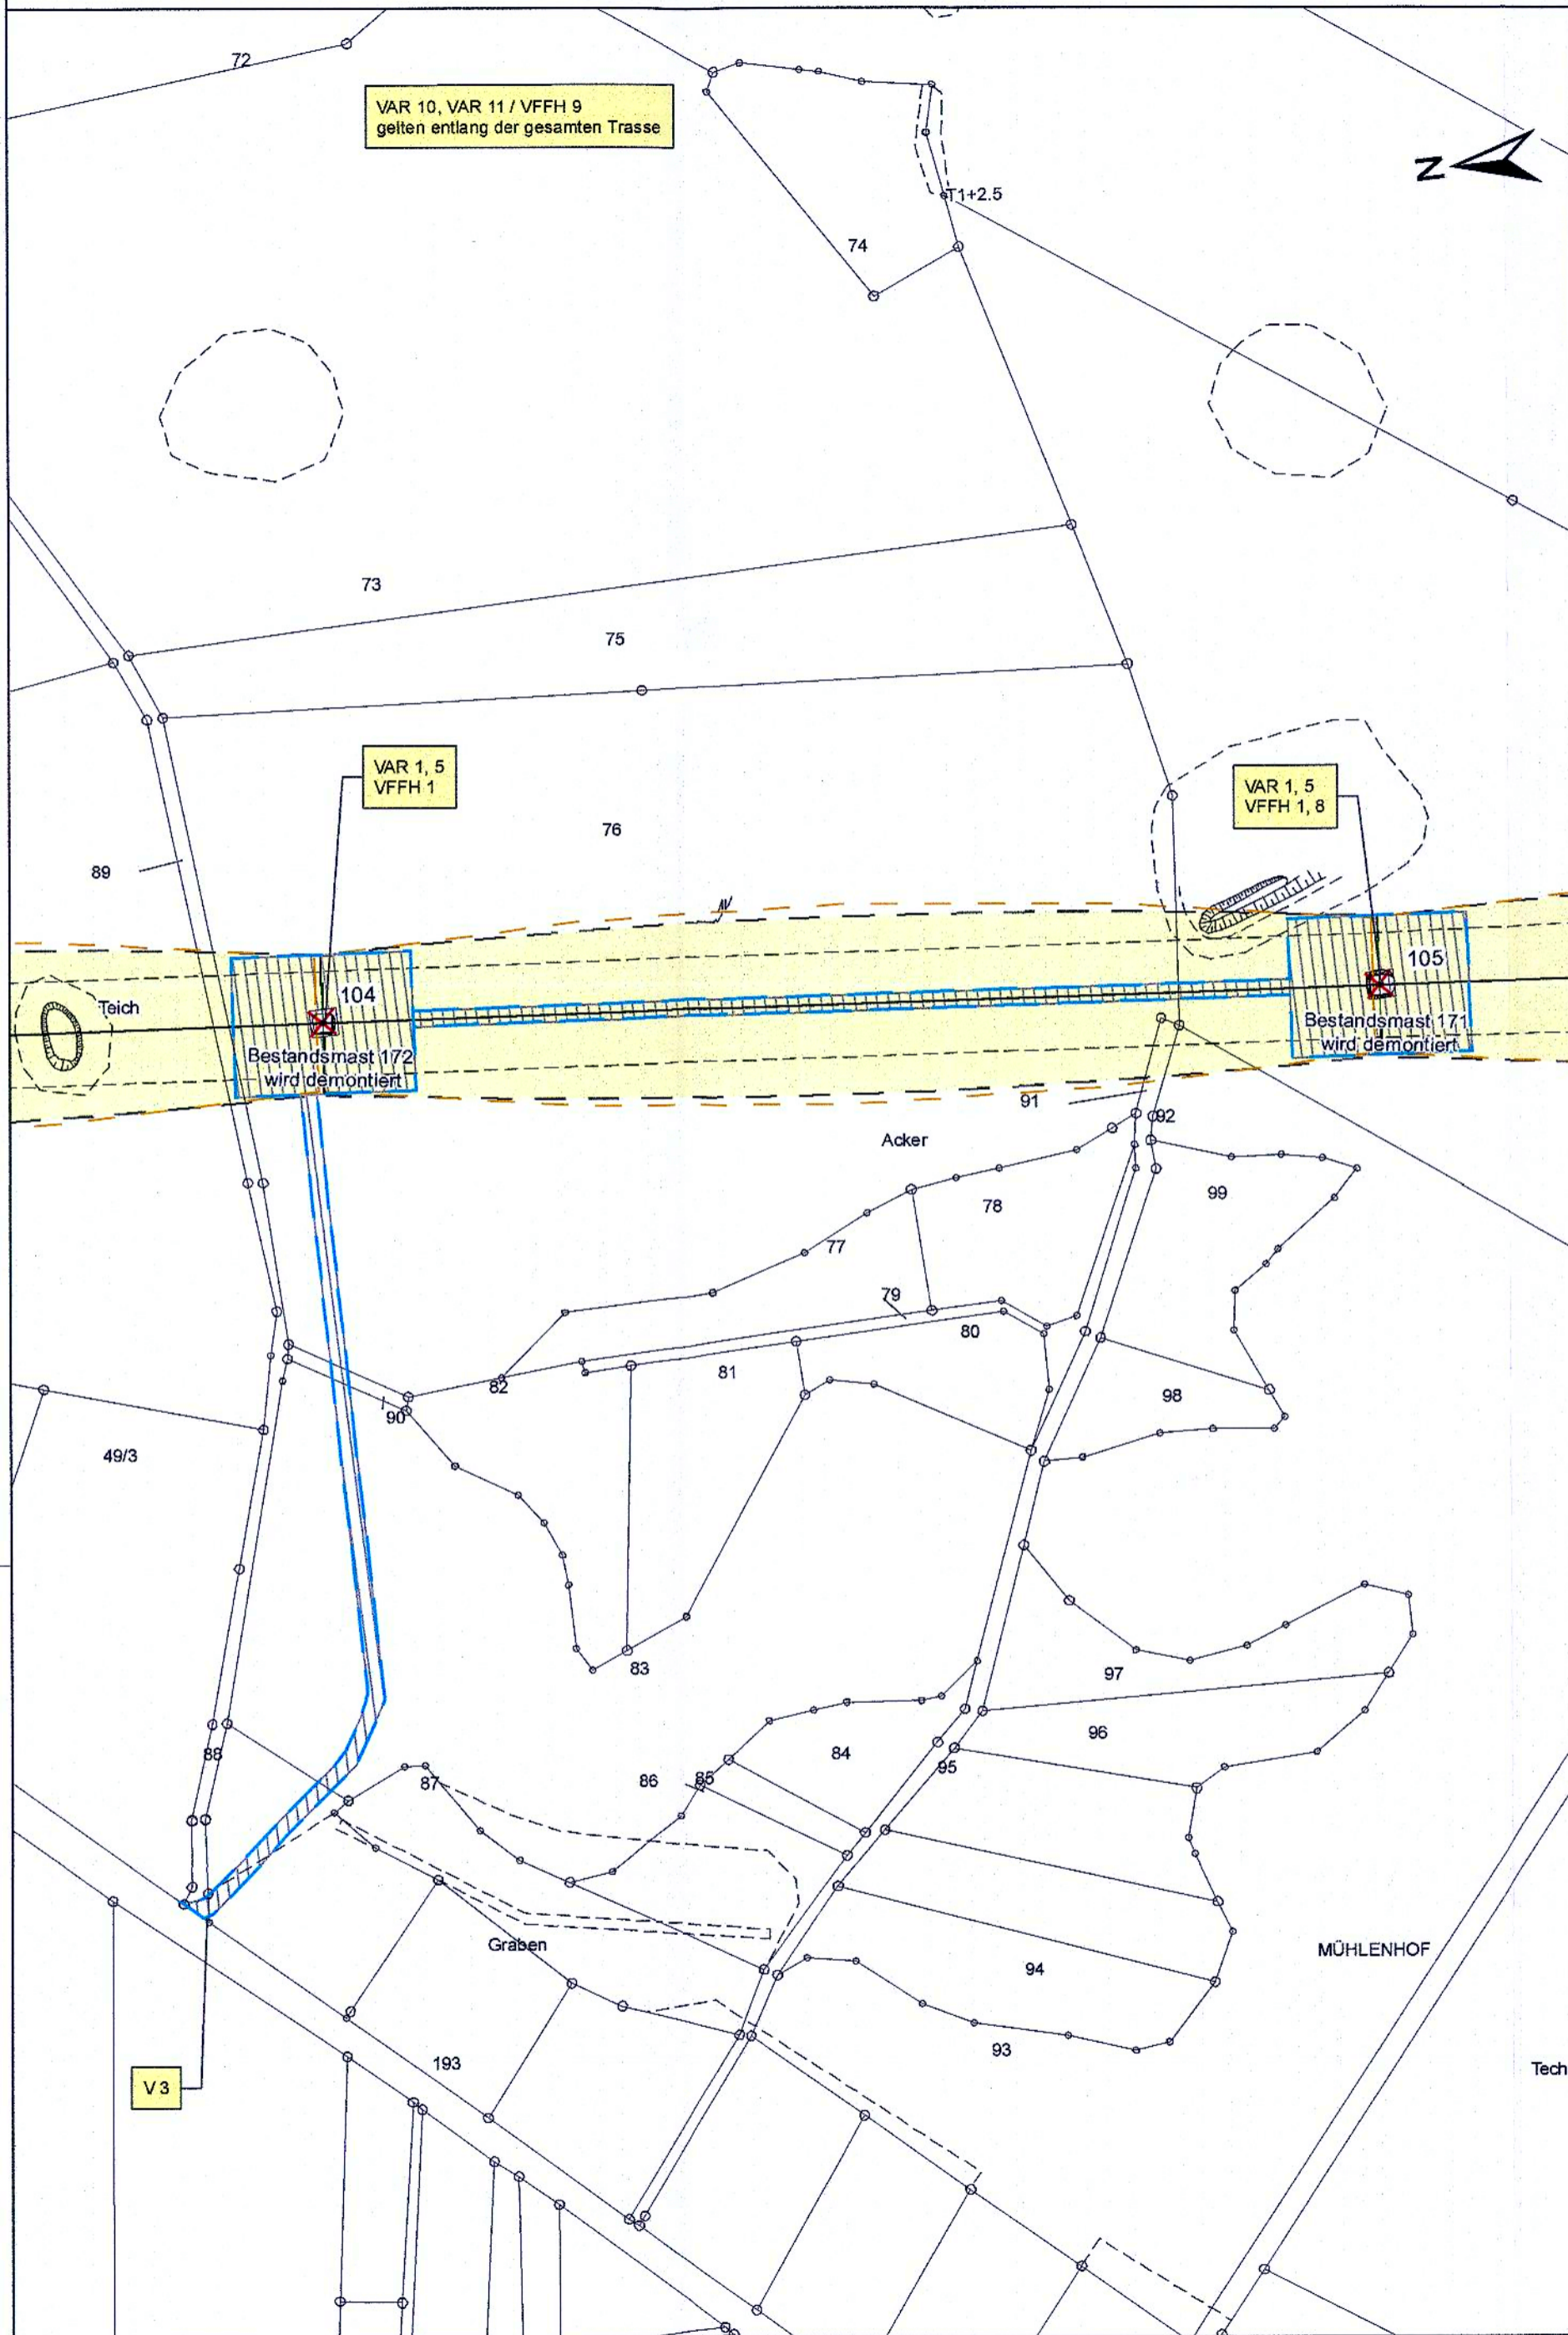


Nr.	Änderungen	Datum	Name

Planverfasser:														
BHF Bendfeldt Herrmann Franke		Schwerin, den												
Landschaftsarchitekten GmbH Ostorfer Ufer 4, 19053 Schwerin Fon 0385/734264 Fax 0385/734265		<table border="1"> <tr> <th>bearbeitet:</th> <th>Datum</th> <th>Zeichen</th> </tr> <tr> <td>gezeichnet:</td> <td>Juni 2020</td> <td>Hun</td> </tr> <tr> <td>geprüft:</td> <td>Mai 2020</td> <td>So</td> </tr> <tr> <td> </td> <td>Juni 2020</td> <td>Be</td> </tr> </table>	bearbeitet:	Datum	Zeichen	gezeichnet:	Juni 2020	Hun	geprüft:	Mai 2020	So		Juni 2020	Be
bearbeitet:	Datum	Zeichen												
gezeichnet:	Juni 2020	Hun												
geprüft:	Mai 2020	So												
	Juni 2020	Be												

Auftraggeber:	50hertz 50Hertz Transmission GmbH Heidestraße 2 10557 Berlin	<b>Karte Nr. 3</b> <b>Blatt Nr. 33</b>
---------------	---	---

<b>Landschaftspflegerischer Begleitplan (LBP)</b> für das Vorhaben  <b>380-kV-Ersatzneubau</b> <b>Güstrow - Parchim Süd</b>  Landkreise: Ludwigslust-Parchim, Rostock Planungsregionen: Westmecklenburg, Region Rostock	Datum	Name
<b>Maßnahmenplan</b> <b>Maßstab: 1:2.000</b>		

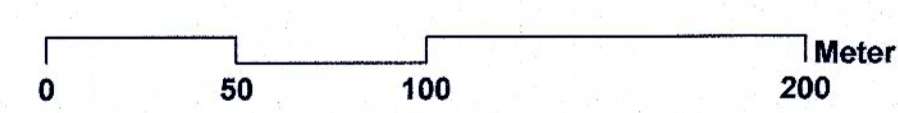

planfestgestellt  
 Ministerium für Wirtschaft, Infrastruktur,  
 Tourismus und Arbeit  
 Mecklenburg-Vorpommern  
 am: **22. Dez. 2023**  
 Planfeststellungsbehörde  
 19048 Schwerin  
 im Auftrag: *Sch*